
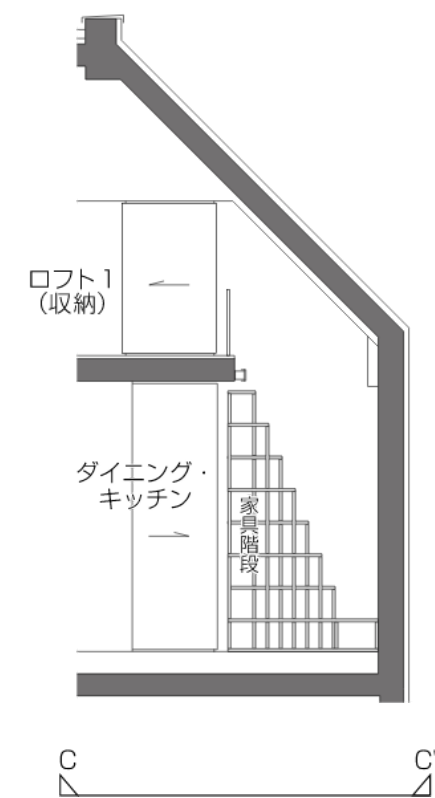
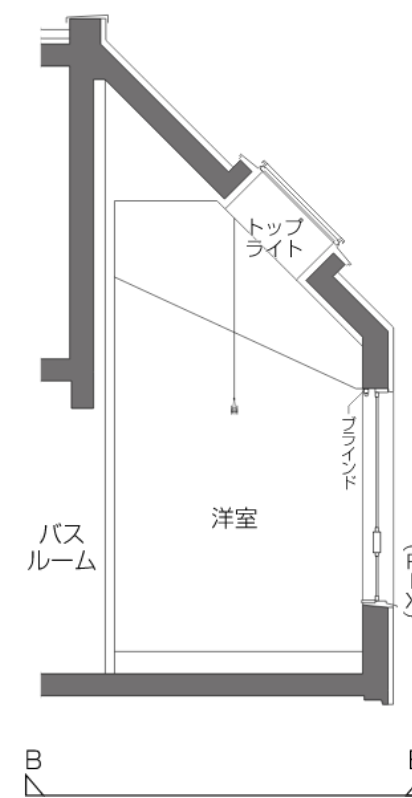
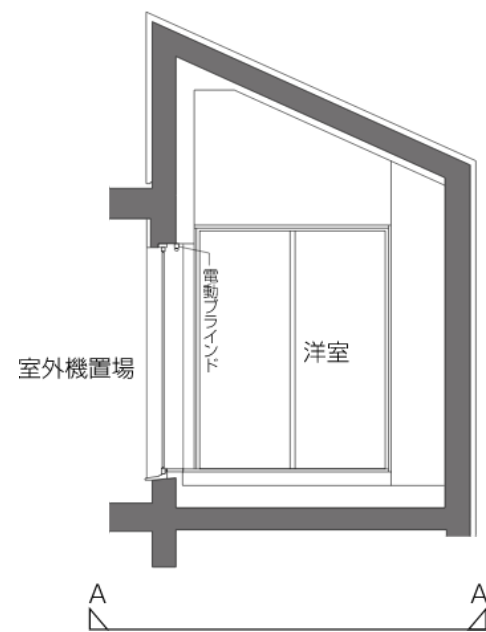
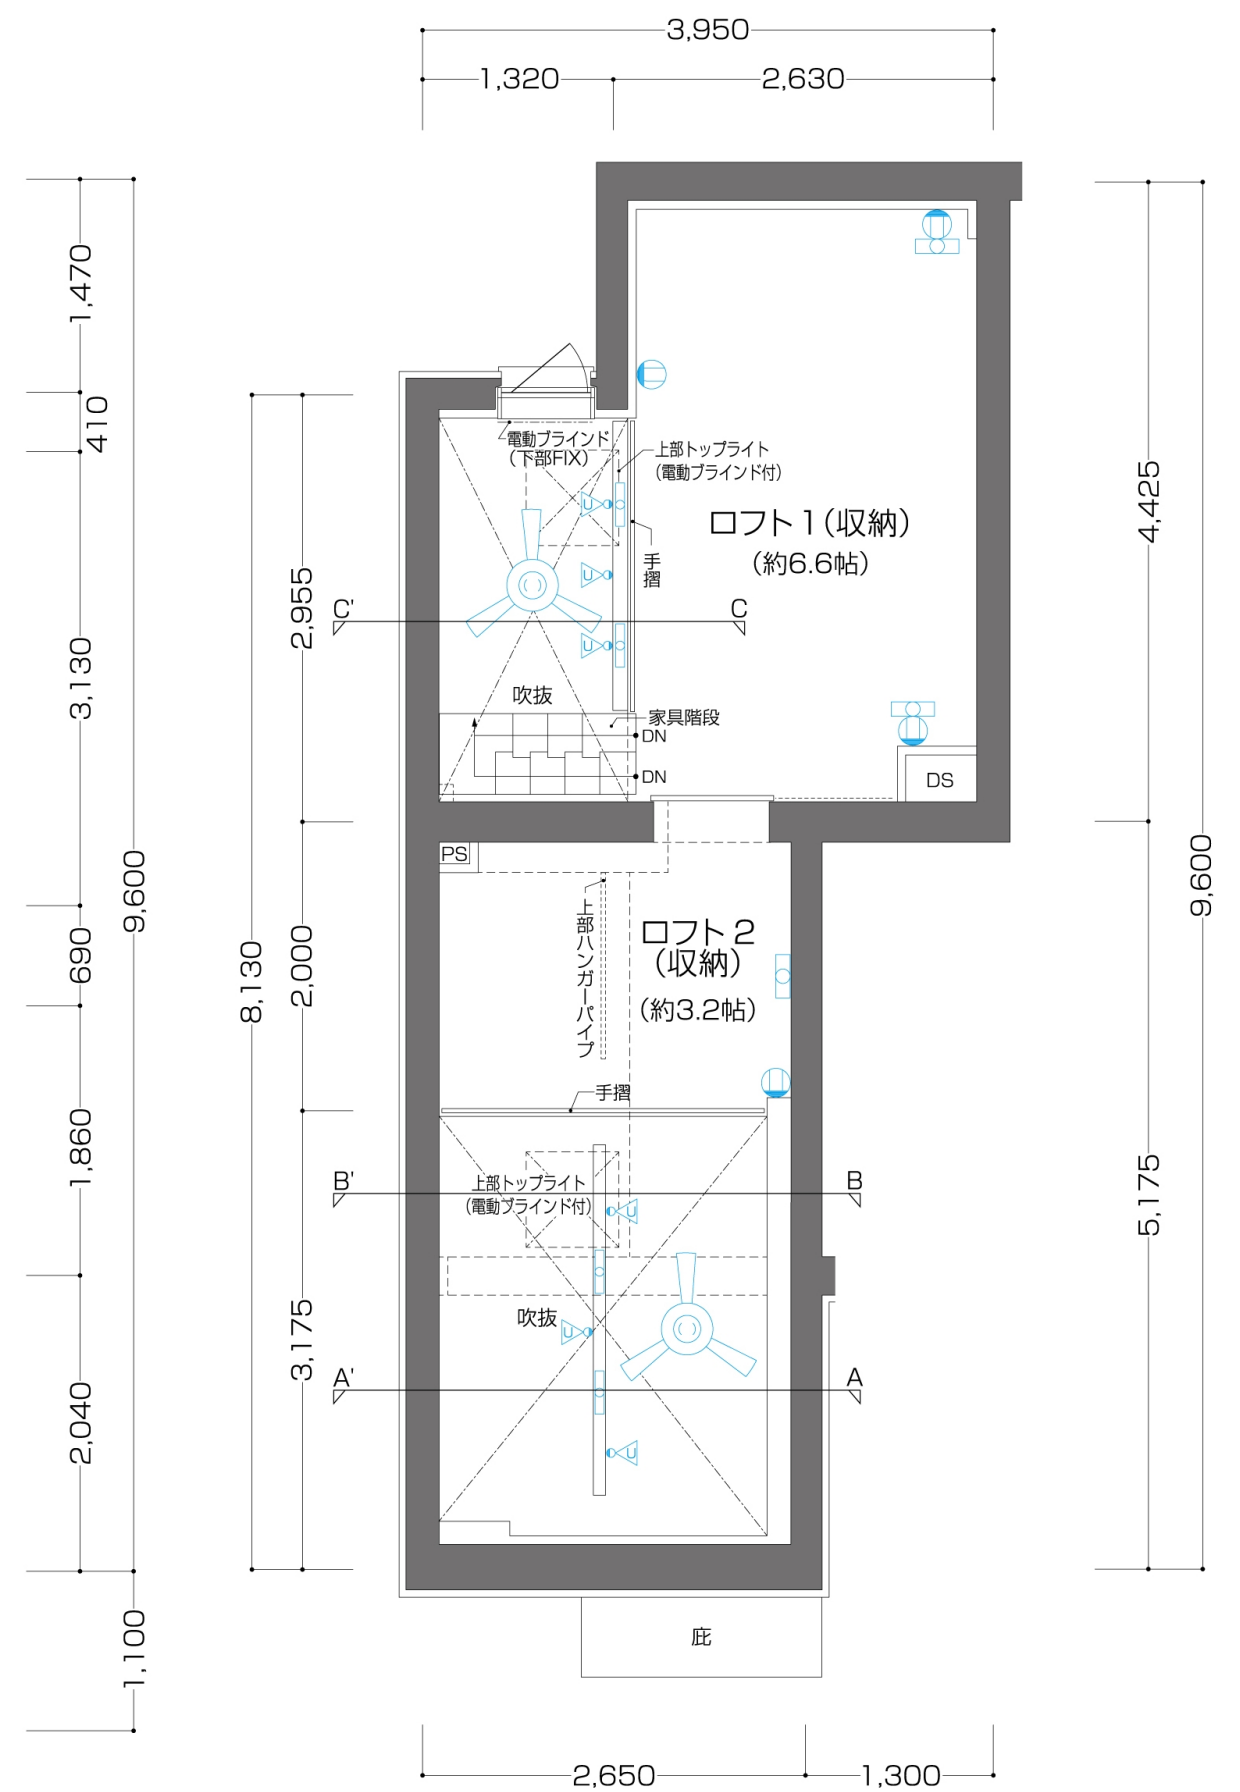
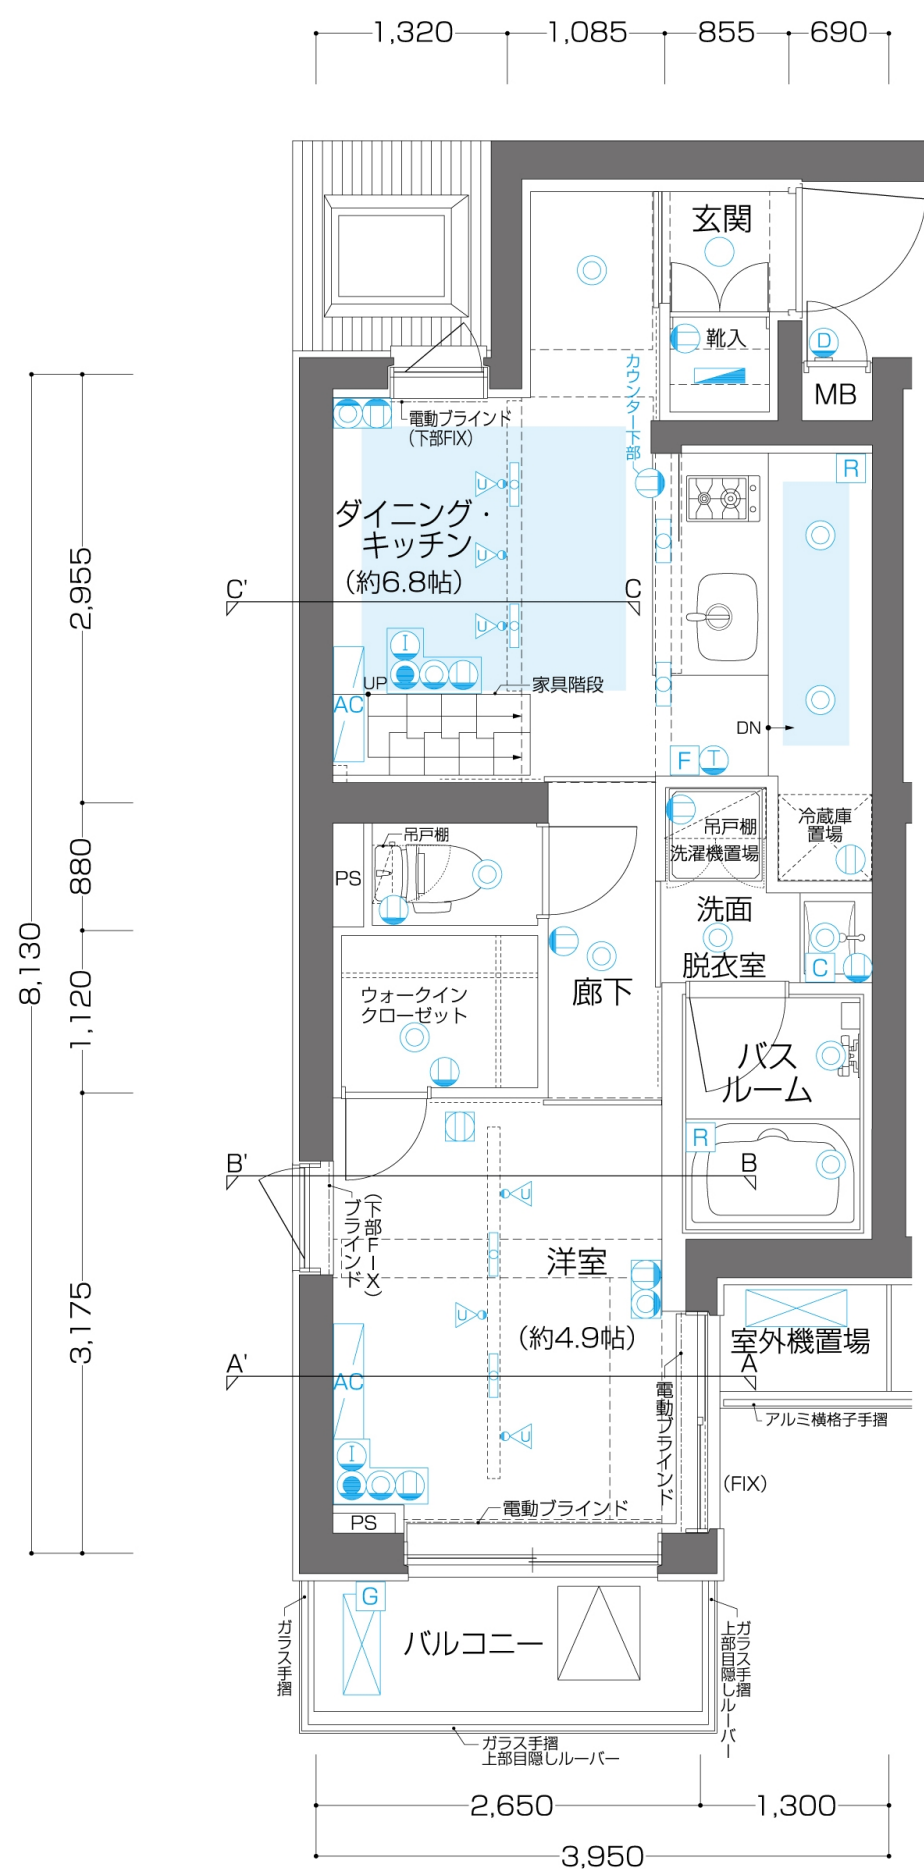


AL Type

◆ロフト付

専有面積/32.313㎡
 ロフト1面積/10.797㎡
 ロフト2面積/5.322㎡
 バルコニー面積/2.91㎡
 室外機置場面積/1.07㎡

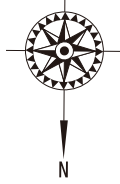

凡例

- コンセント
 天井付きコンセント
 コンセント(床)
 テレビ
 電話
 インターネット
 コンセント・テレビ
 コンセント・テレビ (床)
- マルチメディアコンセント (テレビ・電話・インターネット・コンセント)
 マルチメディアコンセント(テレビ・電話・インターネット・コンセント)(床)
- ダウンライト
 人感センサー対応ダウンライト
 LED照明
 スポットライト
 シーリングファン
 インターホン親機
 インターホン子機
- インターホン玄関子機
 床暖房用リモコン
 給湯器リモコン
 浴室乾燥機コントローラー
 分電盤
 給湯器
 MB メーターボックス
- PS パイプスペース
 DS ダクトスペース
 AC エアコン室内機
 エアコン室外機
 乾式耐火間仕切壁
- 避難ハッチ (偶数階)
 避難ハッチ (奇数階)
 床暖房範囲