



Mgm Type

◆ガーデンテラス付きメゾネット


専有面積/37.214㎡

バルコニー面積/3.32㎡

ガーデンテラス面積/8.50㎡

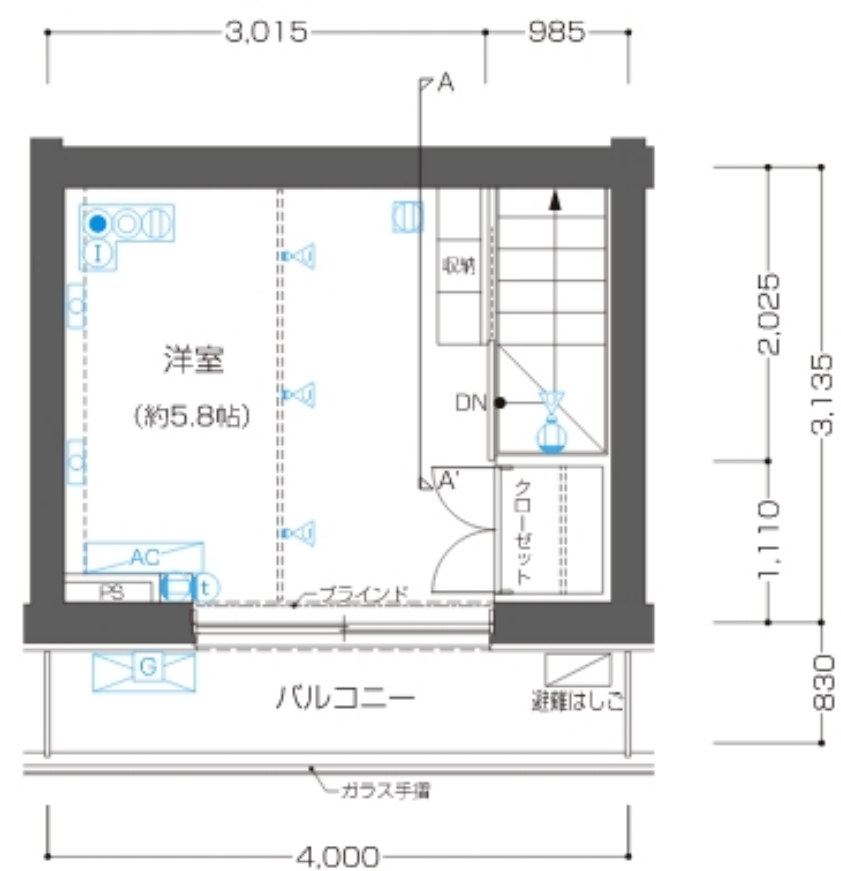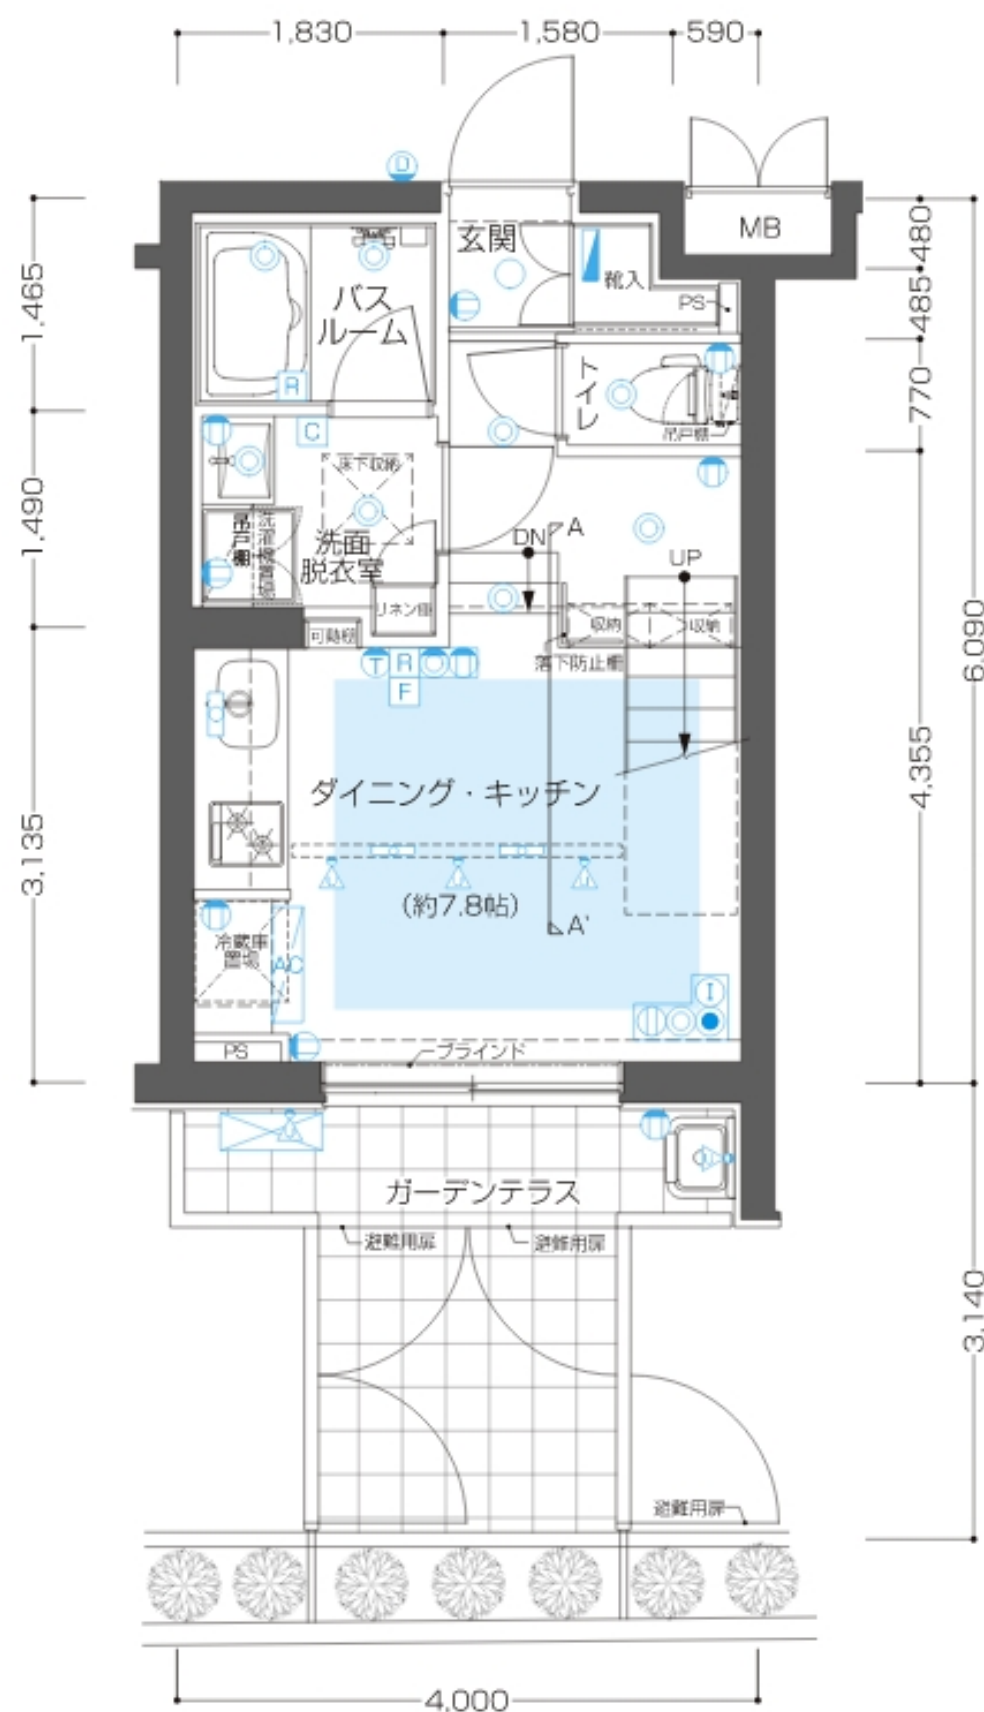

A-A' 断面図

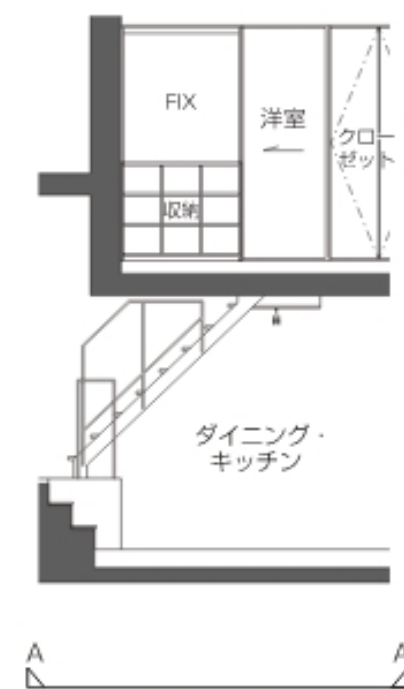

凡例

- コンセント
 天井付きコンセント
 コンセント(床)
 テレビ
 電話
 インターネット
 コンセント・テレビ
 コンセント・テレビ (床)
- マルチメディアコンセント (テレビ・電話・インターネット・コンセント)
 マルチメディアコンセント(テレビ・電話・インターネット・コンセント)(床)
- ダウンライト
 人感センサー対応ダウンライト
 LED照明
 スポットライト
 シーリングファン
 インターホン親機
 インターホン子機
- インターホン玄関子機
 床暖房用リモコン
 給湯器リモコン
 浴室乾燥機コントローラー
 分電盤
 給湯器
 MB メーターボックス
- PS パイプスペース
 DS ダクトスペース
 エアコン室内機
 エアコン室外機
 乾式耐火間仕切壁
- 避難ハッチ (偶数階)
 避難ハッチ (奇数階)
 床暖房範囲