

# T Type


◆屋上テラス付き

専有面積/41.141㎡

バルコニー(1)面積/6.75㎡

バルコニー(2)面積/2.75㎡


屋上テラス面積/8.35㎡

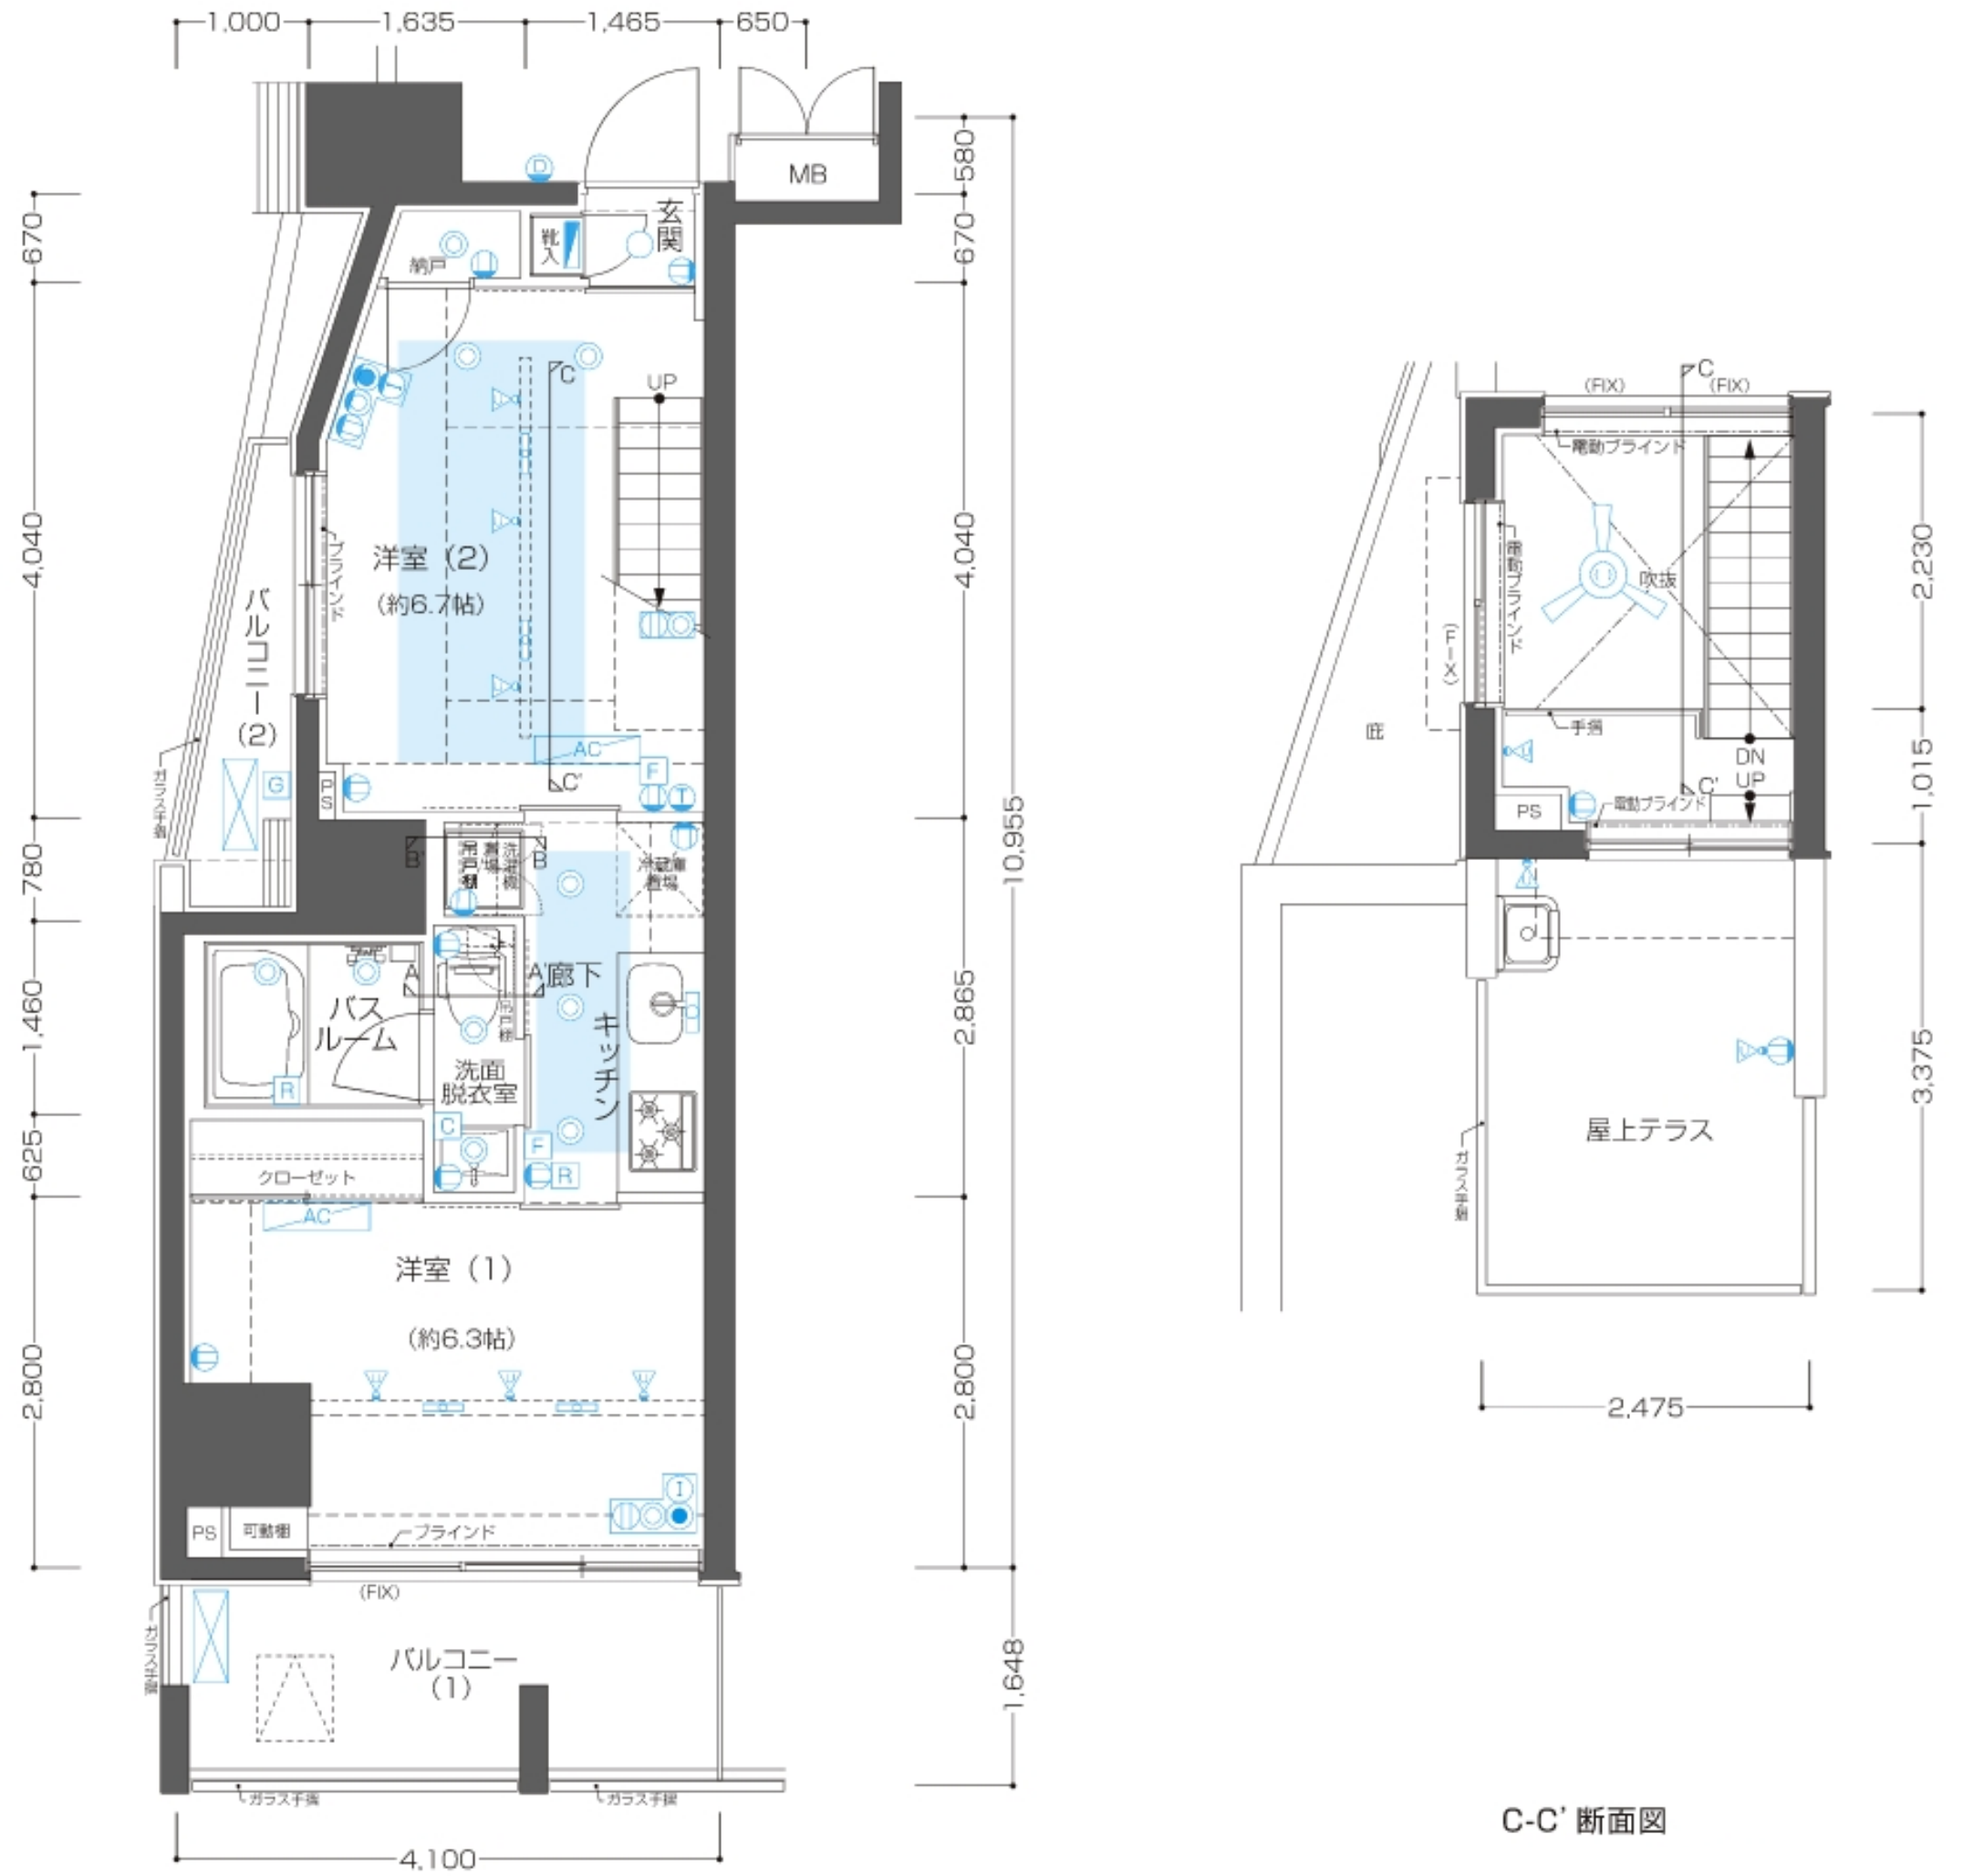


A-A' 断面図



B-B' 断面図

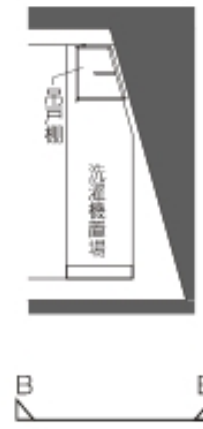

C-C' 断面図

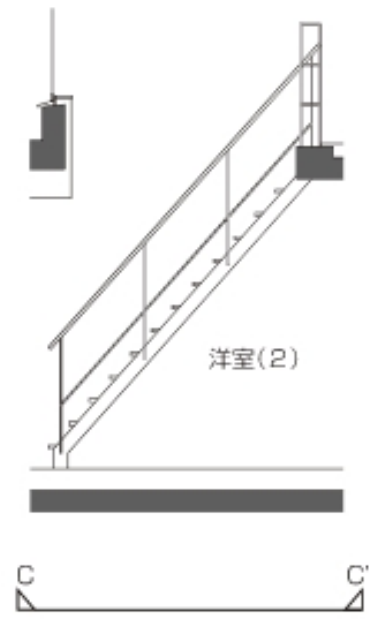

## 凡例

- コンセント
  天井付きコンセント
  コンセント(床)
  テレビ
  電話
  インターネット
  コンセント・テレビ
  コンセント・テレビ(床)
- マルチメディアコンセント(テレビ・電話・インターネット・コンセント)
  マルチメディアコンセント(テレビ・電話・インターネット・コンセント)(床)
- ダウンライト
  人感センサー対応ダウンライト
  LED照明
  スポットライト
  シーリングファン
  インターホン親機
  インターホン子機
- インターホン玄関子機
  床暖房用リモコン
  給湯器リモコン
  浴室乾燥機コントローラー
  分電盤
  給湯器
  MB メーターボックス
- PS パイプスペース
  DS ダクトスペース
  エアコン室内機
  エアコン室外機
  乾式耐火間仕切壁
- 避難ハッチ(偶数階)
  避難ハッチ(奇数階)
  床暖房範囲